


Commune d'URSCHEMHEIM

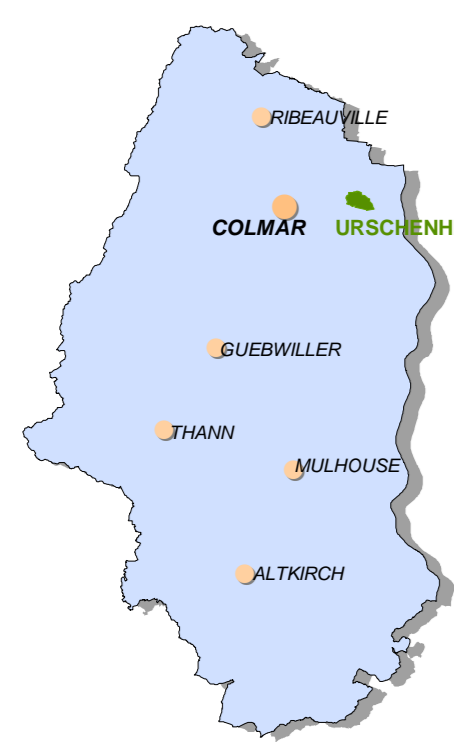

PLAN LOCAL D'URBANISME



7.4 Servitudes d'utilité publique


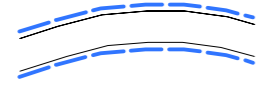



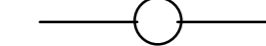
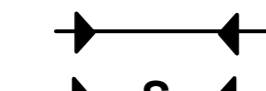



direction départementale de l'Équipement du Haut-Rhin




Echelle : 1/5 000

01/08/2006
SUAH - SIG
Source : DDE68/SUAH/BPU
©Plan Parcellaire d'URSCHEMHEIM®

Légende des servitudes

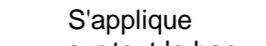- 
A1 Bois et forêts relevant du régime forestier
 Direction Régionale de l'Office National des Forêts
 Code Forêtier
 - 
A 4 Terrains riverains des cours d'eau non domaniaux
 Direction Départementale de l'Agriculture et de la forêt
 - Arrêté préfectoral du 08.12.1967
 - Loi "Risque" du 30.07.2003
 - 
AC 1 Protection des Monuments Historiques Périmètre modifié
 Service Départemental de l'Architecture et du Patrimoine - COLMAR
 - DCM Urschenheim du 28/06/2006
 - Loi du 31.12.1913
 - Clocher de l'église classé en MH le 05.04.1895
 - 
EL 7 Alignement
 Direction Départementale de l'Équipement
 - R.N. : Décret n° 62-1245 du 20.10.1962
 - R.D. : Décret n° 61-231 du 06.03.1961
 - Voies communales :
 - Décret n° 64-262 du 14.03.1964
 - R.D. : Plan d'alignement approuvé le 26.10.1983
 - R.D. : Plan d'alignement approuvé le 23.11.1957
 - 
I 1 Pipe line - Hydrocarbures liquides
 Société de pipeline Sud Europeen
 - Décret du 16.05.1959
 - 
I 3 Transport de gaz
 GRT Gaz - Région Nord Est - NANCY
 24, Quai Sainte Catherine
 54042 NANCY Cédex
 - Loi du 08.04.1946
 - Décret du 11.06.1970
 - 
I 4 Lignes électriques
 - Lignes moyenne tension
 E.D.F. - Gaz de France
 Distribution Alsace
 2, Rue de l'Ill 68055 MULHOUSE CEDEX
 - Loi du 15.06.1906
 - Arrêté du 13.02.1970
 - Lignes haute tension
 RTE- EDF
 Groupe d'Exploitation Transport - Alsace
 12, Avenue de Hollande 68110 ILLZACH
 - Loi du 15.06.1906
 - Arrêté du 13.02.1970
 - Décret n° 67.886 du 06.10.1967
 - 
PT 2 Transmissions radioélectriques - Obstacles
 France - Télécom - URR Alsace
 Service SOVTEL
 1 rue René Laennec
 BP n° 90011 SCHILTGEHEIM
 67012 STRASBOURG CEDEX
 - Décret n°62-274 du 12.03.1962
 - Décret du 07.03.1979
 - Décret du 02.05.1985
 - 
PT 3 Câbles téléphoniques
 France - Télécom - URR Alsace
 Service SOVTEL
 1 rue René Laennec
 BP n° 90011 SCHILTGEHEIM
 67012 STRASBOURG CEDEX
 - Décret n° 62-273 du 12.03.1962
 - Cable 420/01 FT1 et FT2
 - 
T7 Aérodrome: Installations particulières
 Direction Départementale de l'Équipement
 - Code de l'Aviation Civile - Art. R 244-1
 - Code de l'Urbanisme - Art L 421-1 et R421-38-13
 - Arrêté du 25.07.1990
- S'applique sur tout le ban

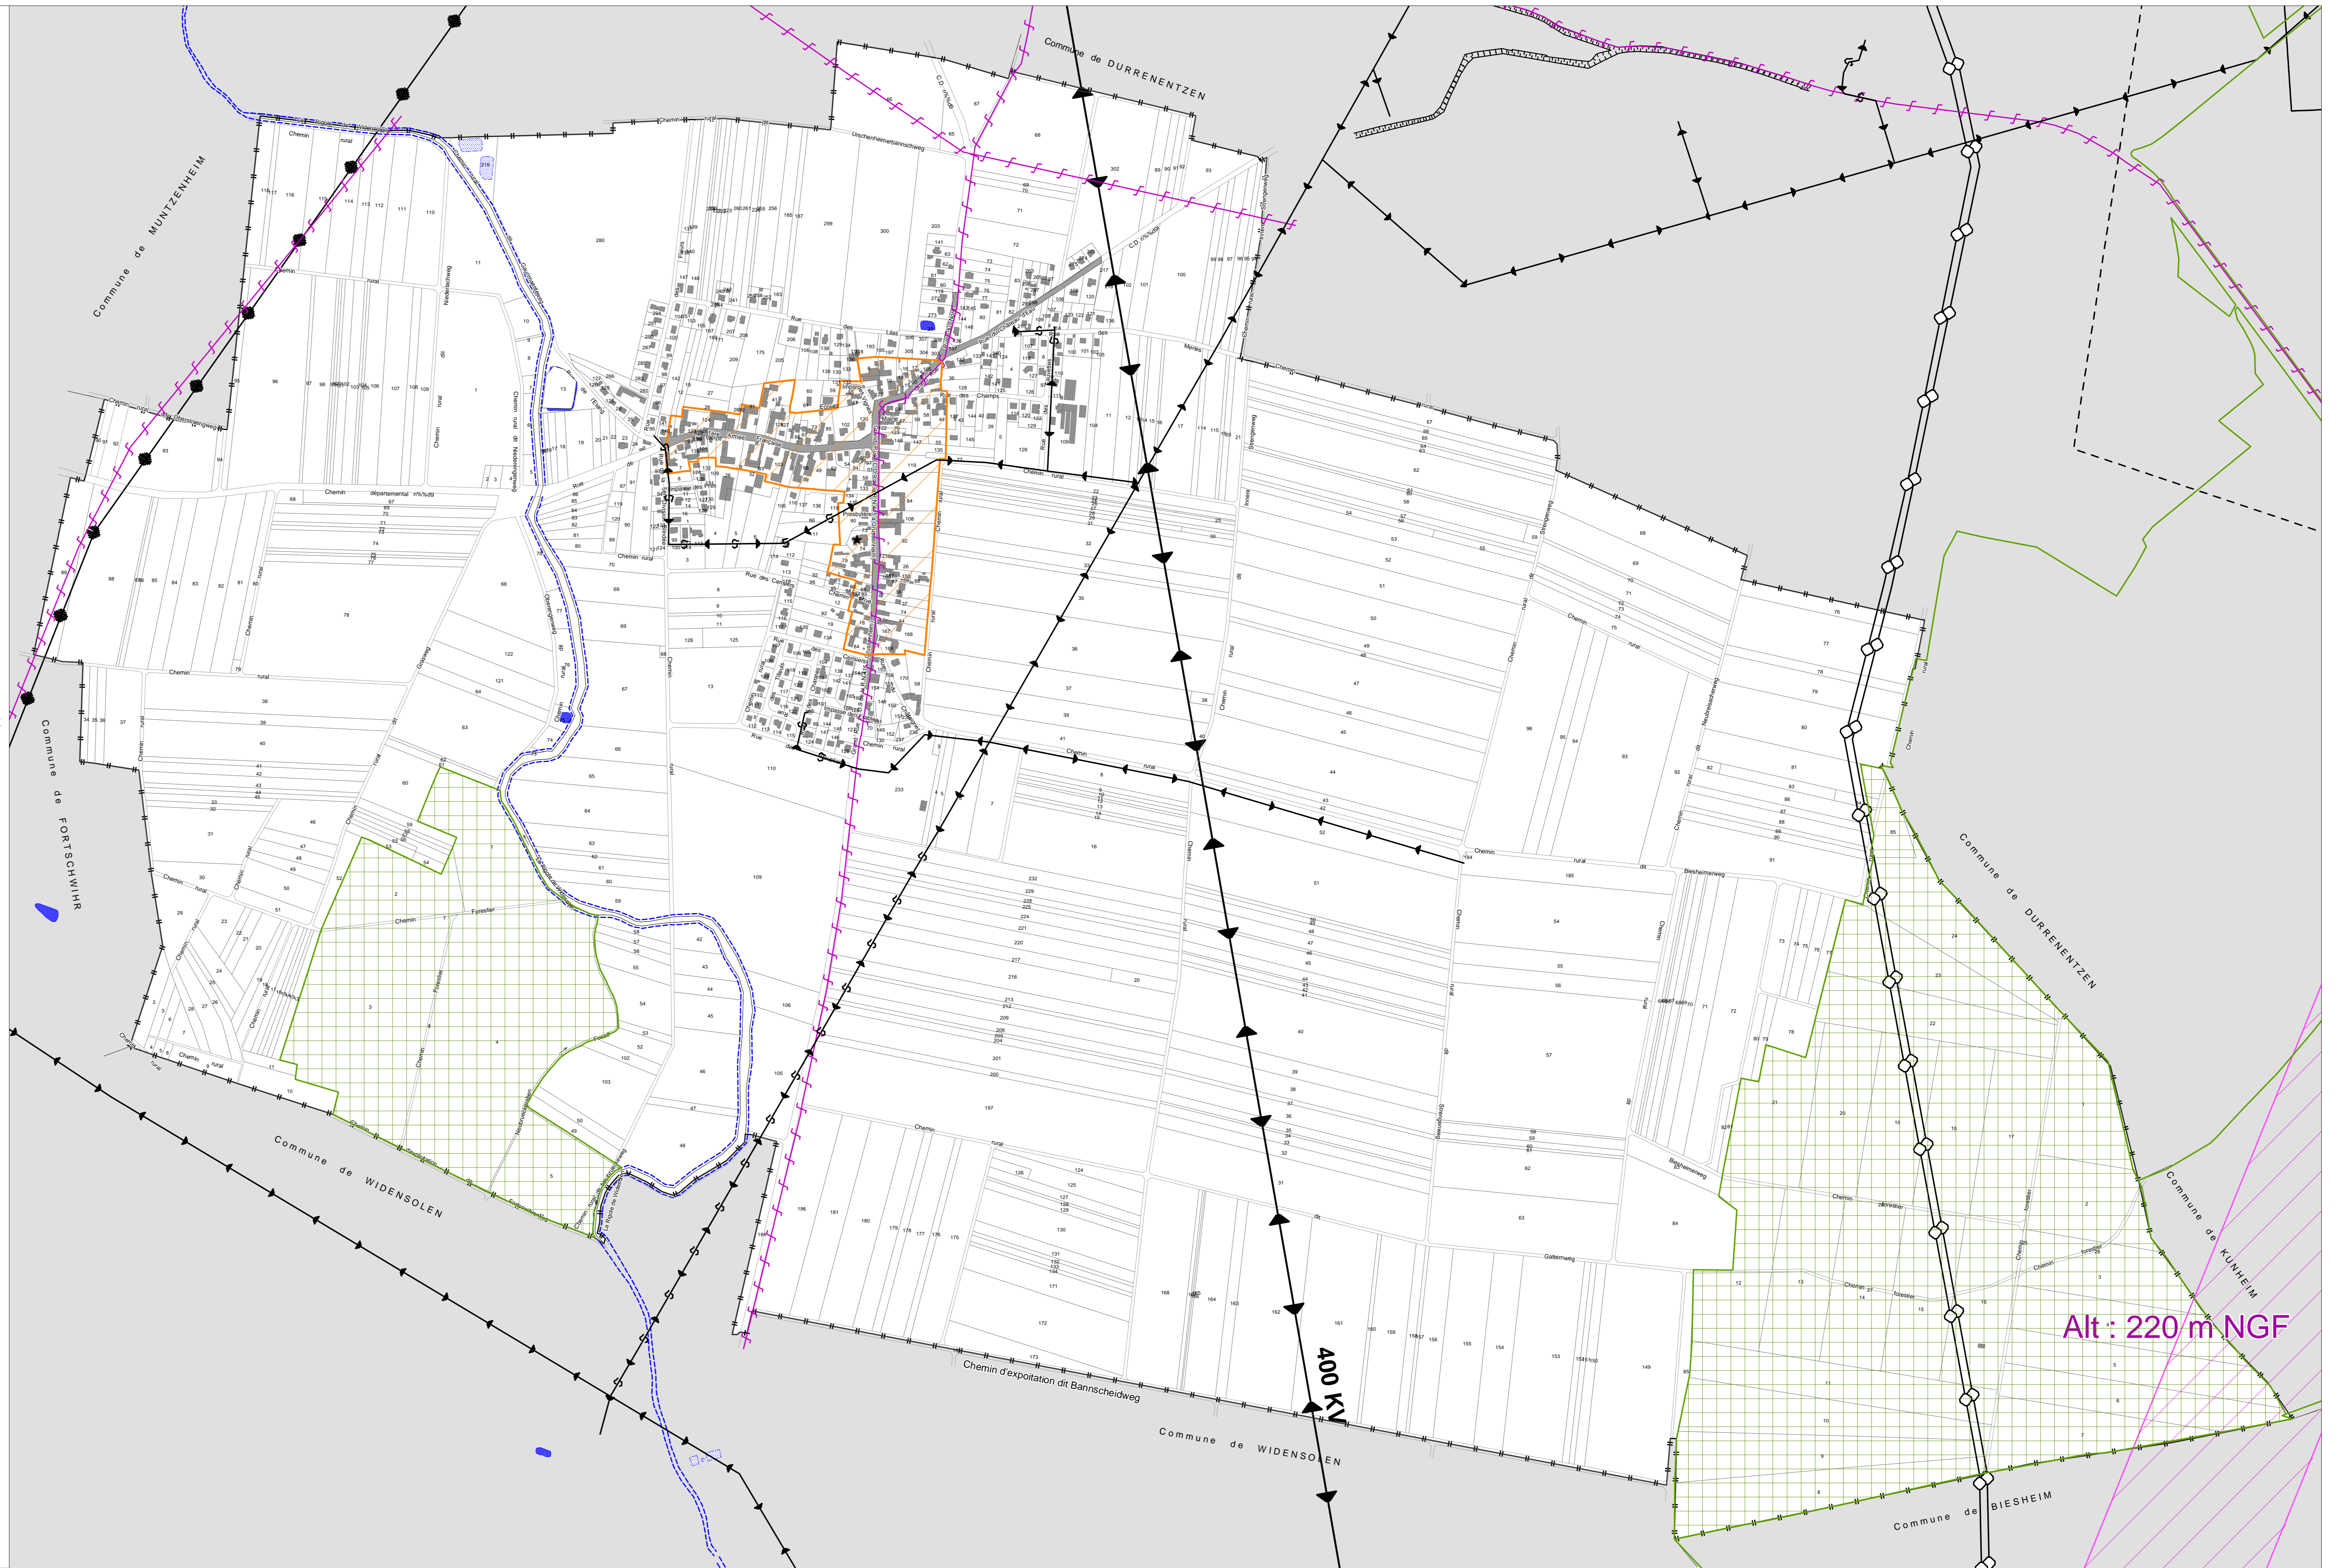

Alt : 220 m NGF