


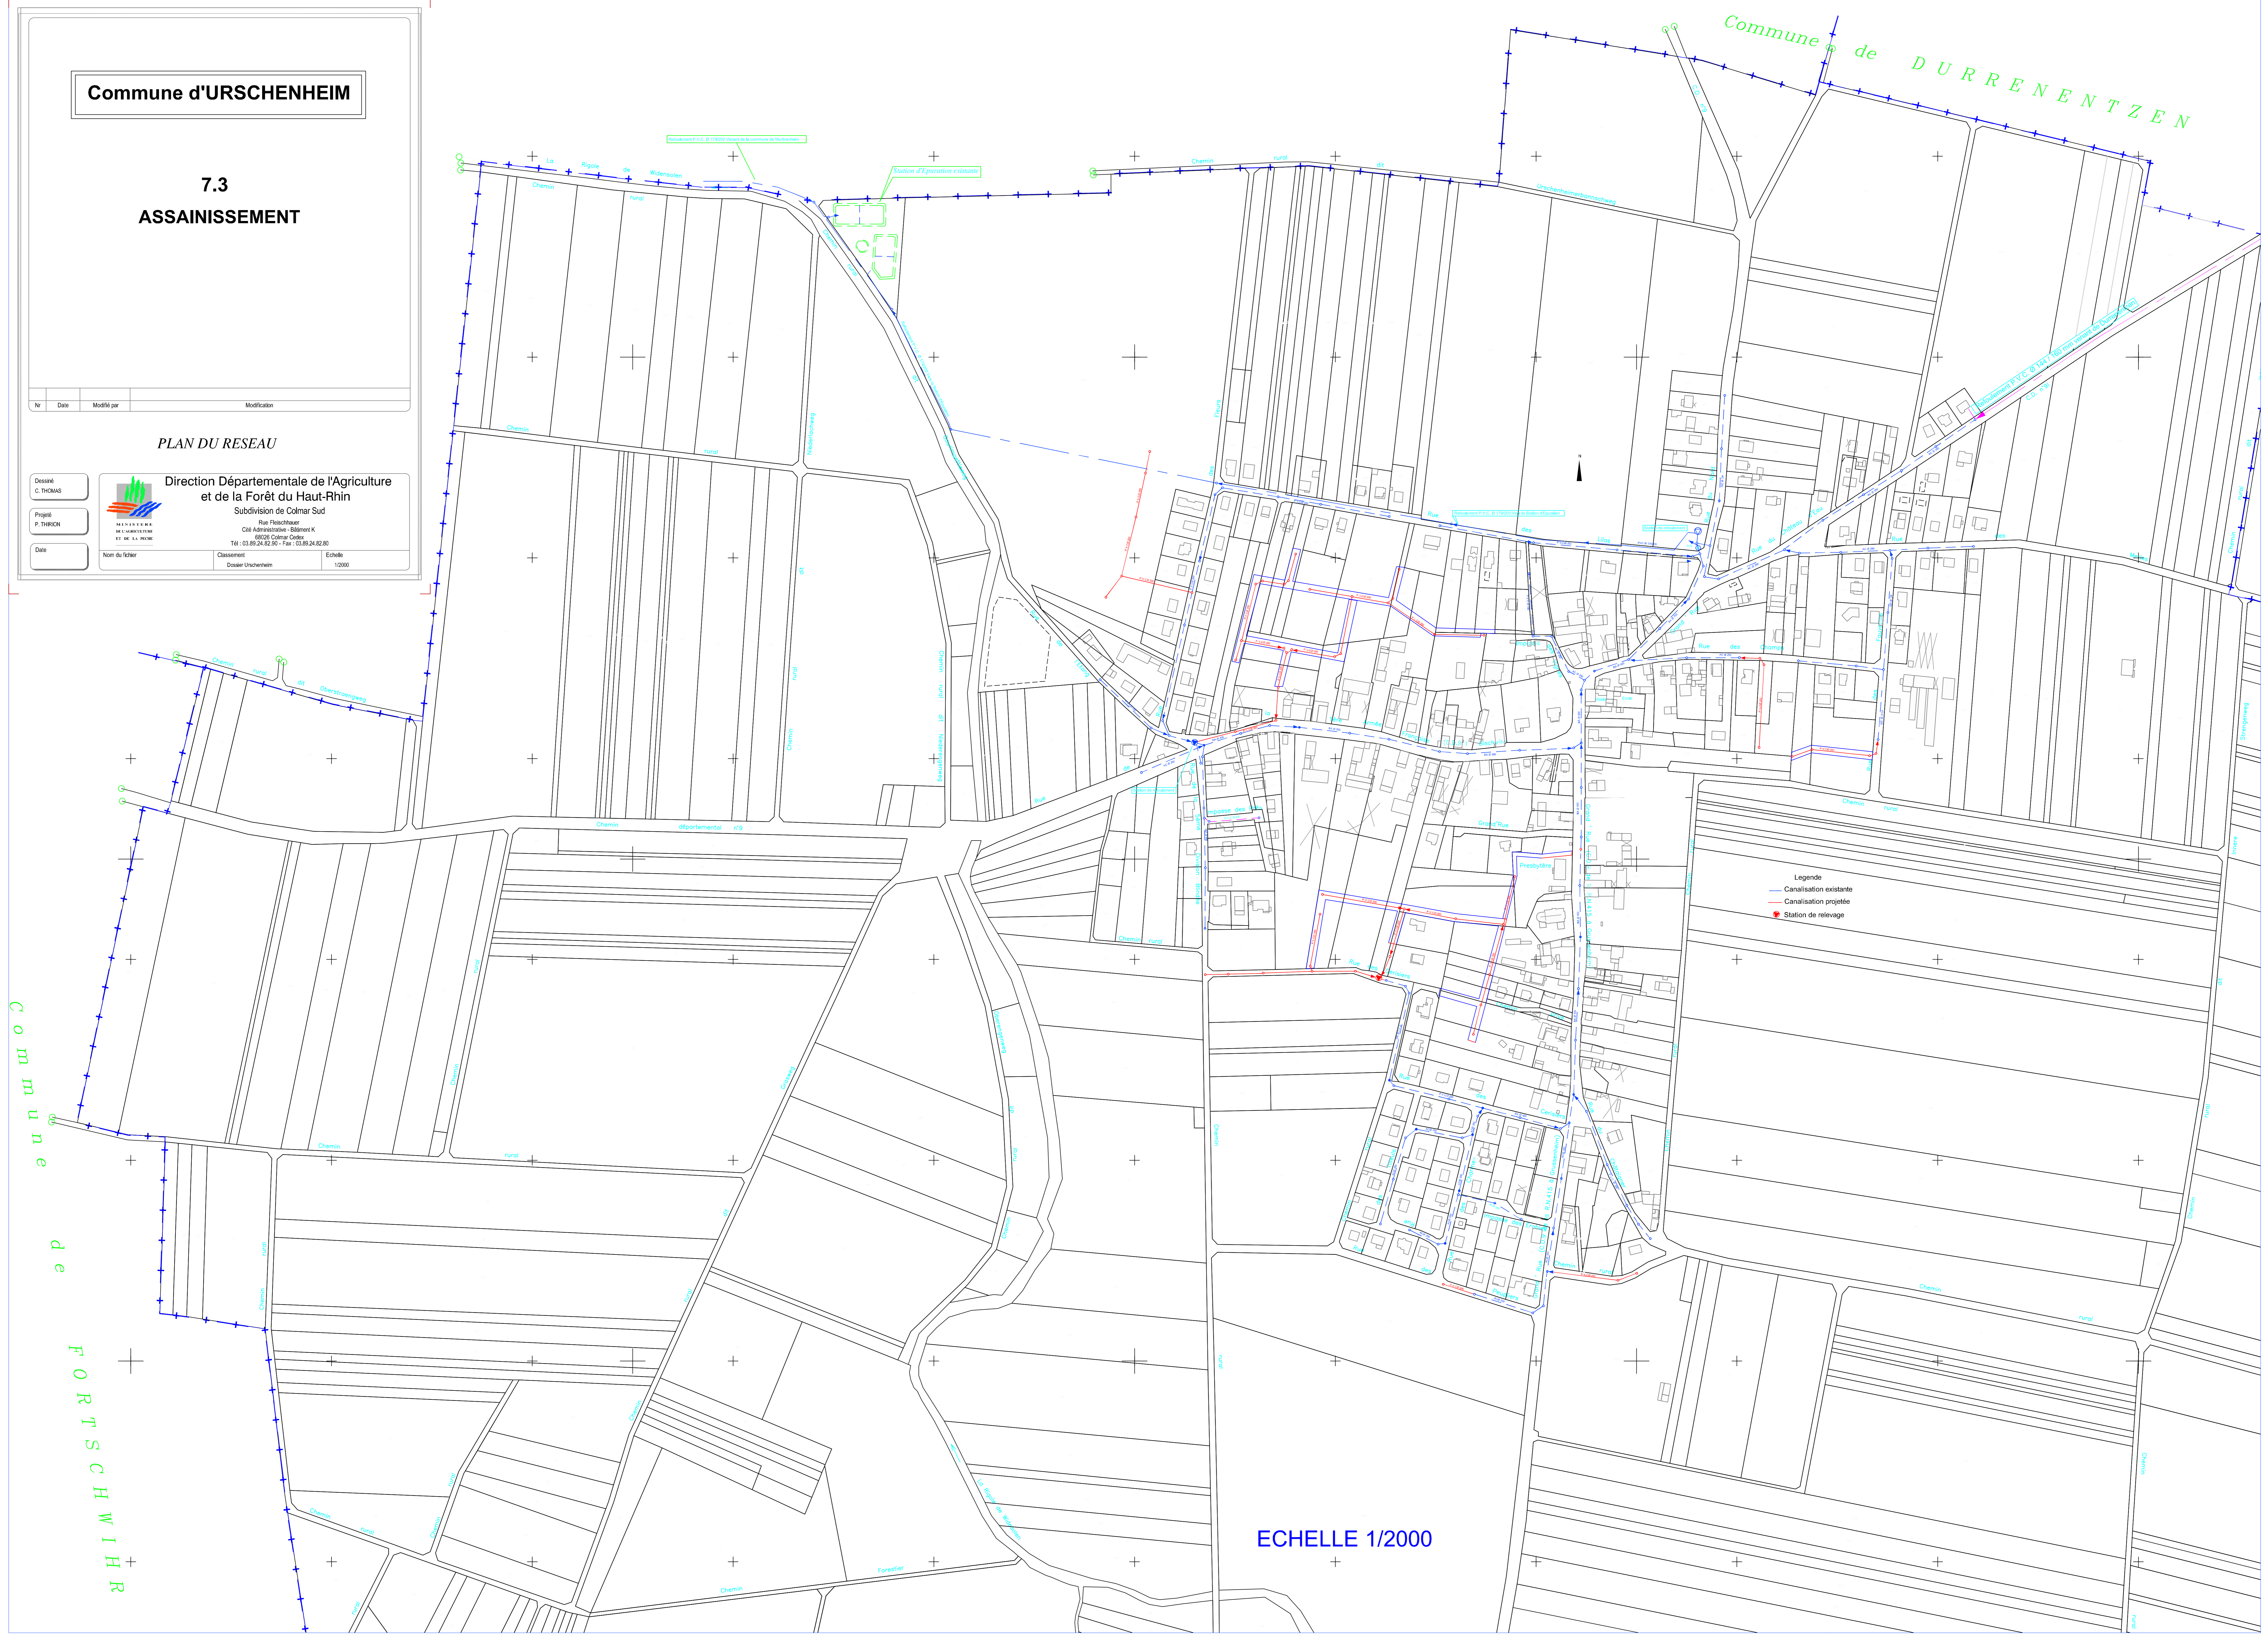
Commune d'URSCHENHEIM

7.3
ASSAINISSEMENT

Nr	Date	Modifié par	Modification

PLAN DU RESEAU

Devisé C. THOMAS		Direction Départementale de l'Agriculture et de la Forêt du Haut-Rhin Subdivision de Colmar Sud Rue Friedländer 68026 Colmar Cedex Tél : 03.89.24.82.95 - Fax : 03.89.24.82.80	
Projeté P. THRON			
Date	Nom du fichier	Classement Dossier Urschenheim	Echelle 1/2000



Legende

- Canalisations existantes
- Canalisations projetées
- Station de relevation

ECHELLE 1/2000